


拟收回地块宗地图

4257.083-389.137

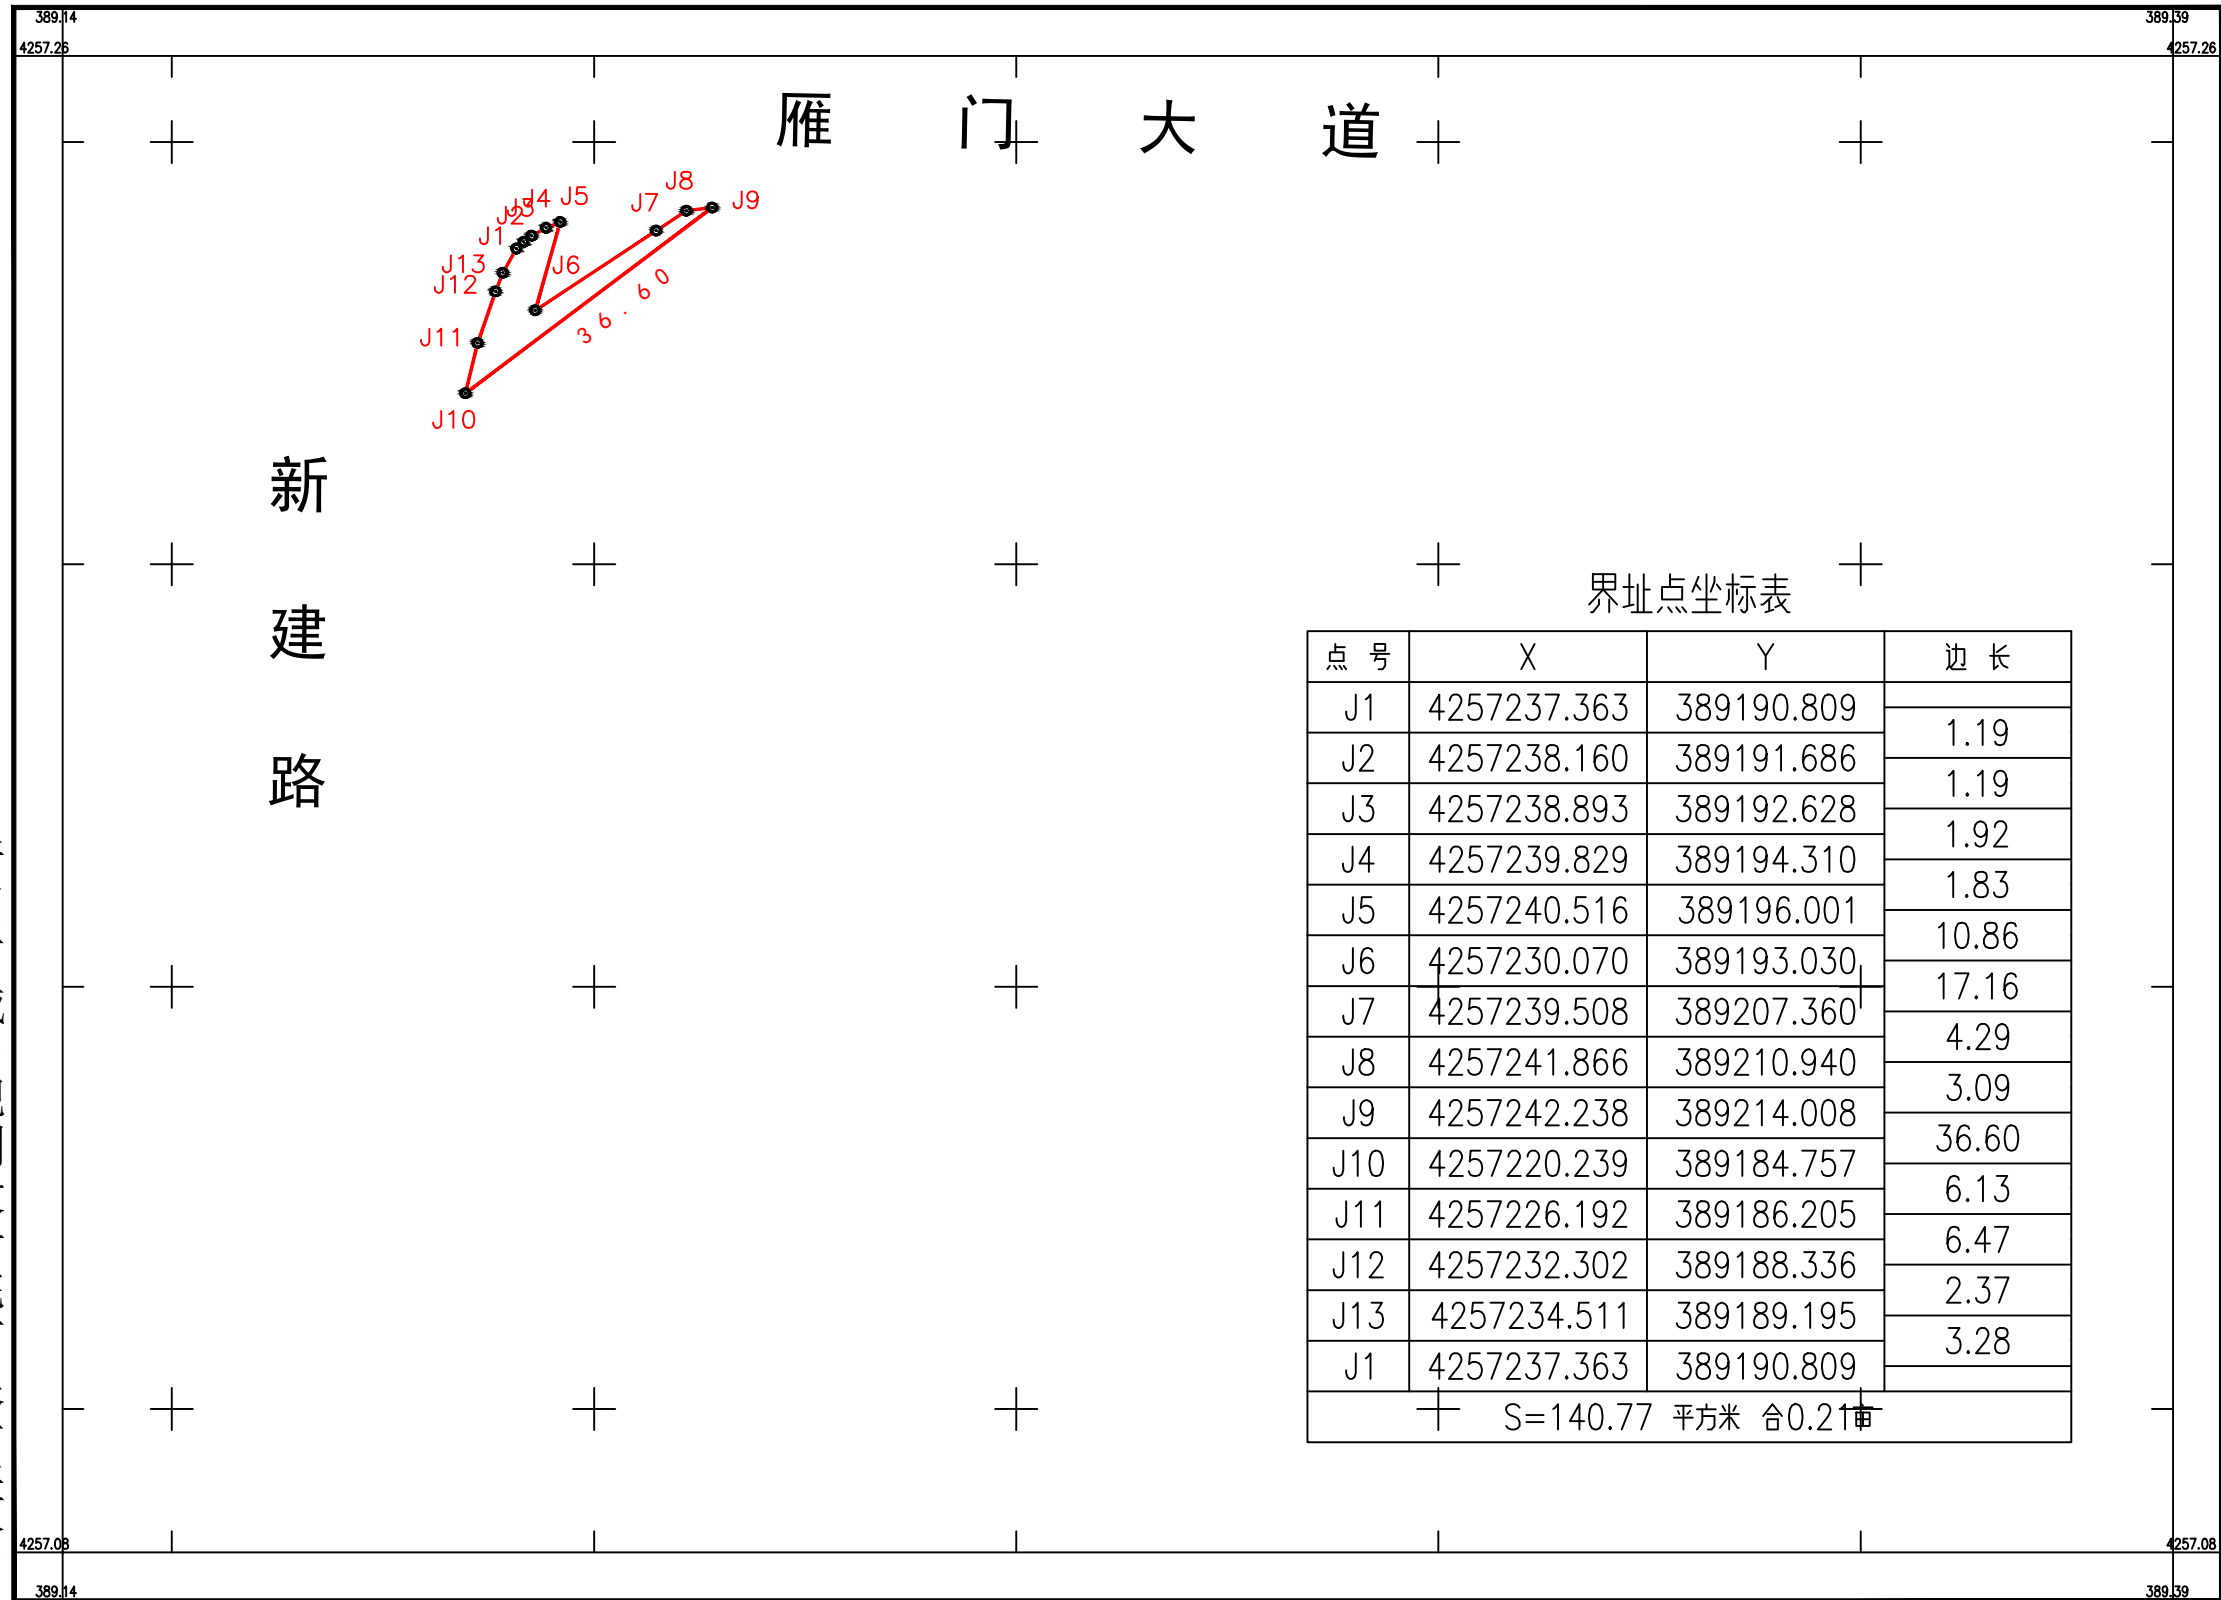

界址点坐标表

点号	X	Y	边长
J1	4257237.363	389190.809	1.19
J2	4257238.160	389191.686	1.19
J3	4257238.893	389192.628	1.92
J4	4257239.829	389194.310	1.83
J5	4257240.516	389196.001	10.86
J6	4257230.070	389193.030	17.16
J7	4257239.508	389207.360	4.29
J8	4257241.866	389210.940	3.09
J9	4257242.238	389214.008	36.60
J10	4257220.239	389184.757	6.13
J11	4257226.192	389186.205	6.47
J12	4257232.302	389188.336	2.37
J13	4257234.511	389189.195	3.28
J1	4257237.363	389190.809	
S=140.77 平方米 合0.21亩			

忻州市城乡规划设计院有限责任公司

CGCS 2000国家大地坐标系
1985黄海高程系
2020年7月 数字化制图

1:1000

测量员: 吕成伟、白阳
绘图员: 李桂强、杨东明
检查员: 黄俊龙、王慧杰